



# SEKTIONER

CM05-L ca: 142 kvm  
Husnummer: 01 - 06

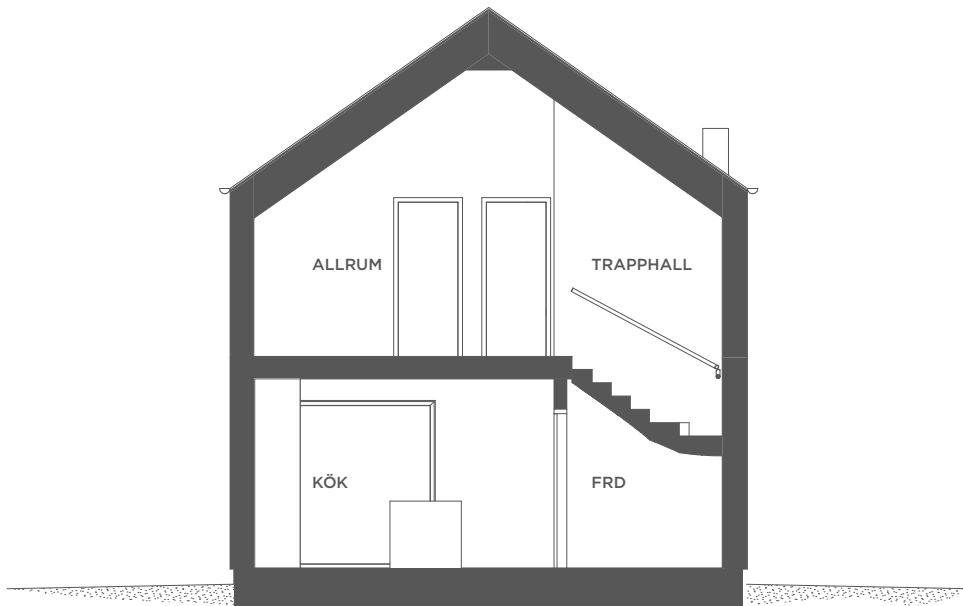

SEKTION

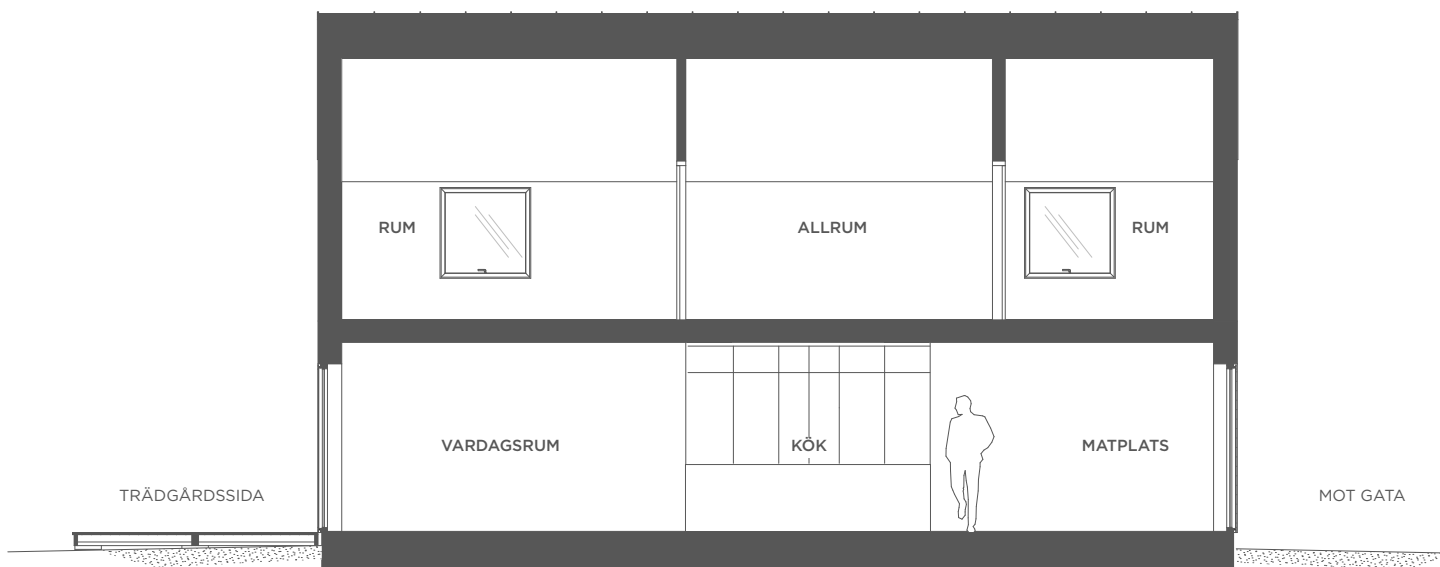

LÄNGDSEKTION



Rumshöjd är ca 2 500 mm nedre plan. Övre plan sluttande tak.  
Skallinjalen gäller sektioner. Kök i sektion är endast illustrativ.

Reservation för eventuella ändringar och tryckfel förbehålls.