
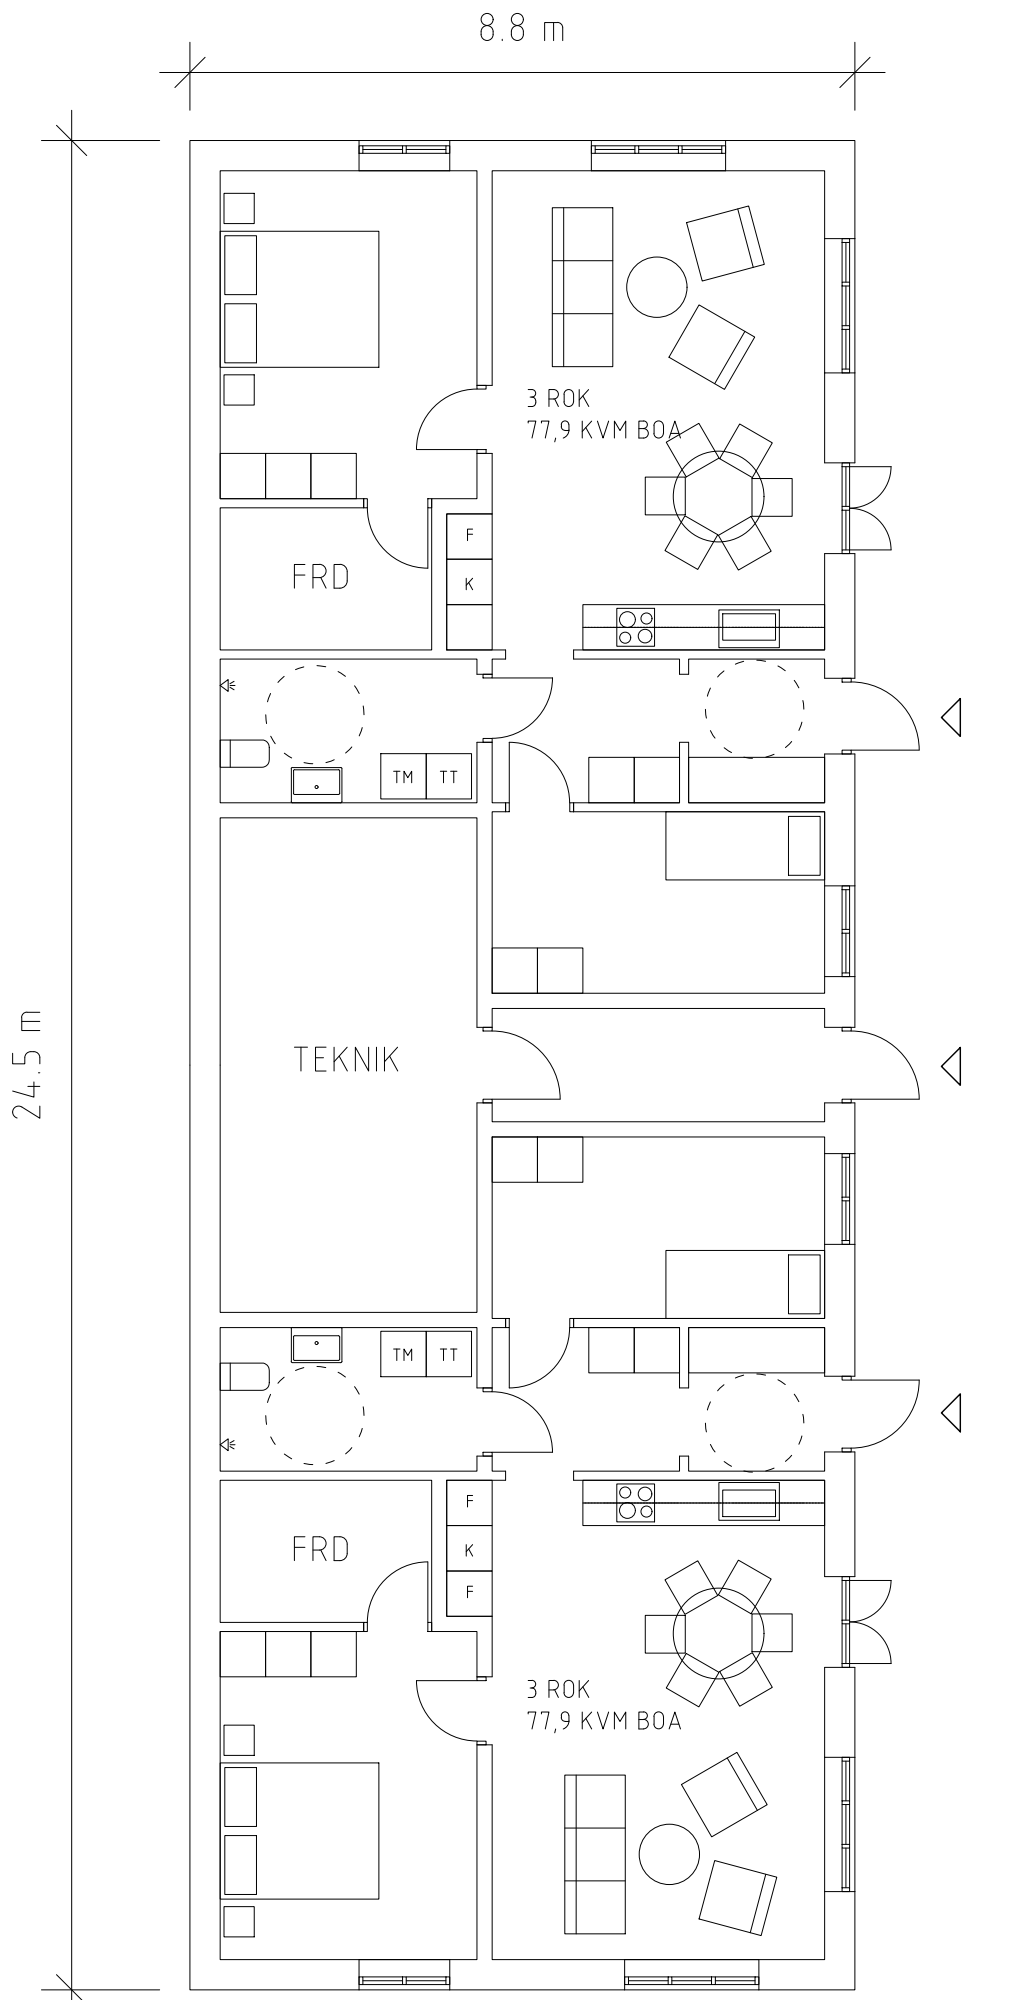


PROJEKTBEKRIVNING

SE A-001

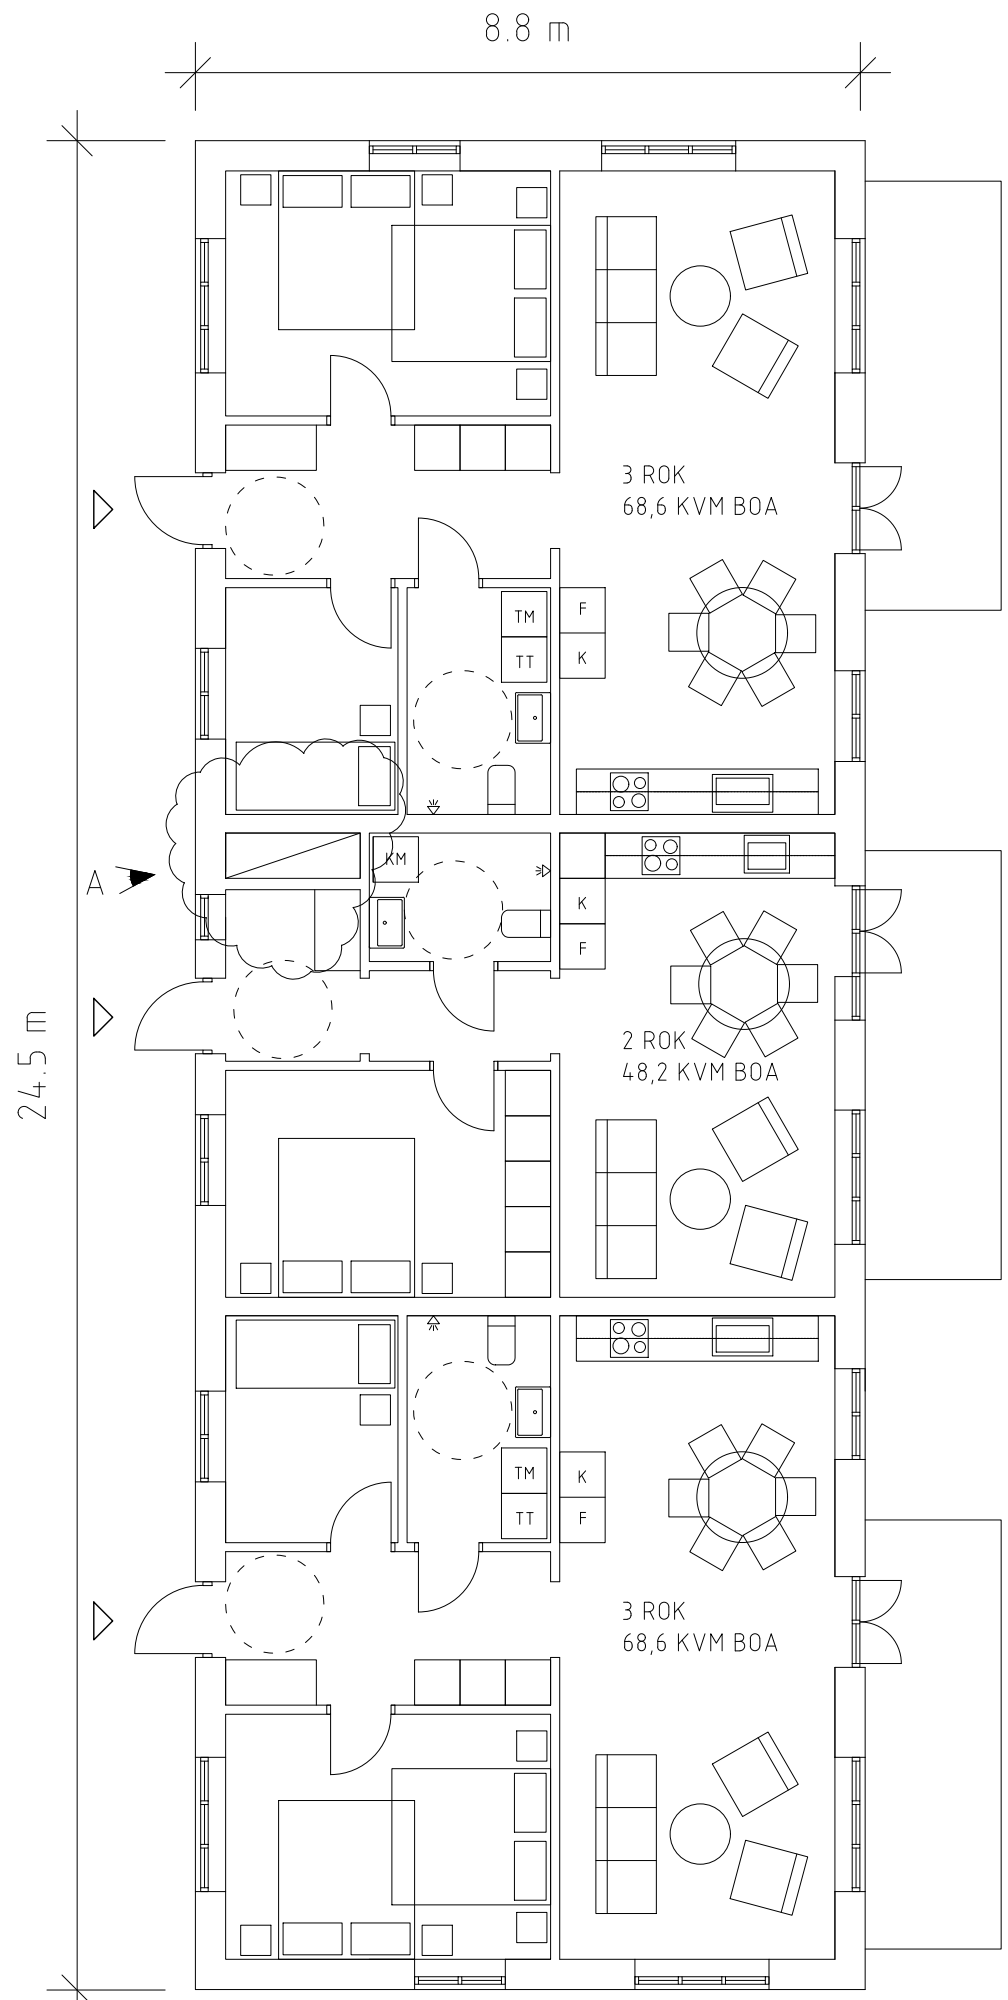

A	INSTALLATIONSSCHAFT	210208	EP
BET	ÄNDRINGEN AVSER	DATUM	SIGN
BYGGLOVSHANDLING			
DALAGATAN 40, KUMLA NYBYGGNAD FLERFAMILJHUS			
GA		GENERAL ARCHITECTURE Skeppsbron 28 111 30 Stockholm Telefon 08 658 16 80	
UPPDRAG NR 253-001	RITAD AV EP		
DATUM 201223	ANSVARIG Erik Persson		
MARKPLAN SUTERRÄNGPLAN			
SKALA 1:100 (A3)	NUMMER A-01	BET A	