


PROJEKTBEKRIVNING

SE A-001



FASAD SYDVÄST

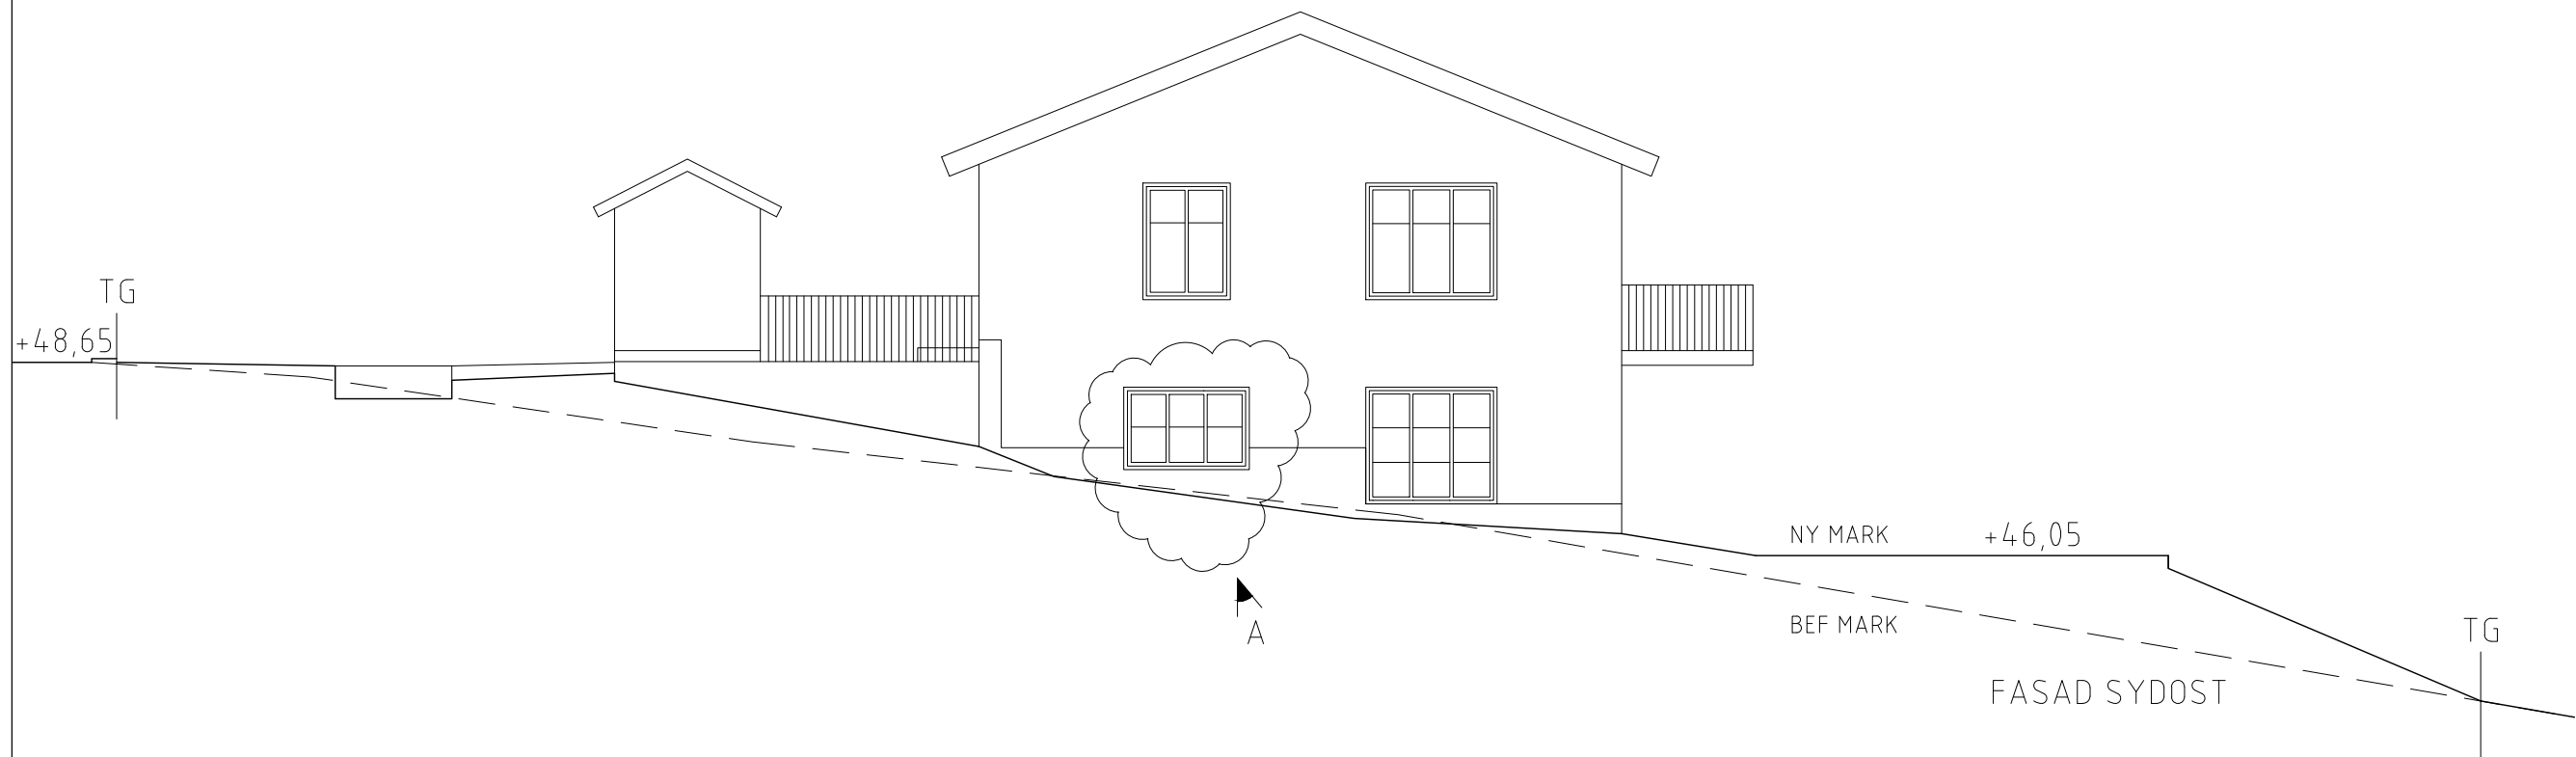

A	ANT	HÖJDER, FÖNSTER BV	210208	EP
BET	ANT	ÄNDRINGEN AVSER	DATUM	SIGN

BYGGLOVSHANDLING

DALAGATAN 40, KUMLA
NYBYGGNAD FLERFAMILJHUS

GA GENERAL ARCHITECTURE
Skeppsbron 28
111 30 Stockholm
Telefon 08 658 16 80

UPPDRAG NR	RITAD AV
253-001	EP
DATUM	ANSVARIG
201223	Erik Persson

FASAD SYDOST
FASAD SYDVÄST

SKALA	NUMMER	BET
1:100 (A3)	A-03	A